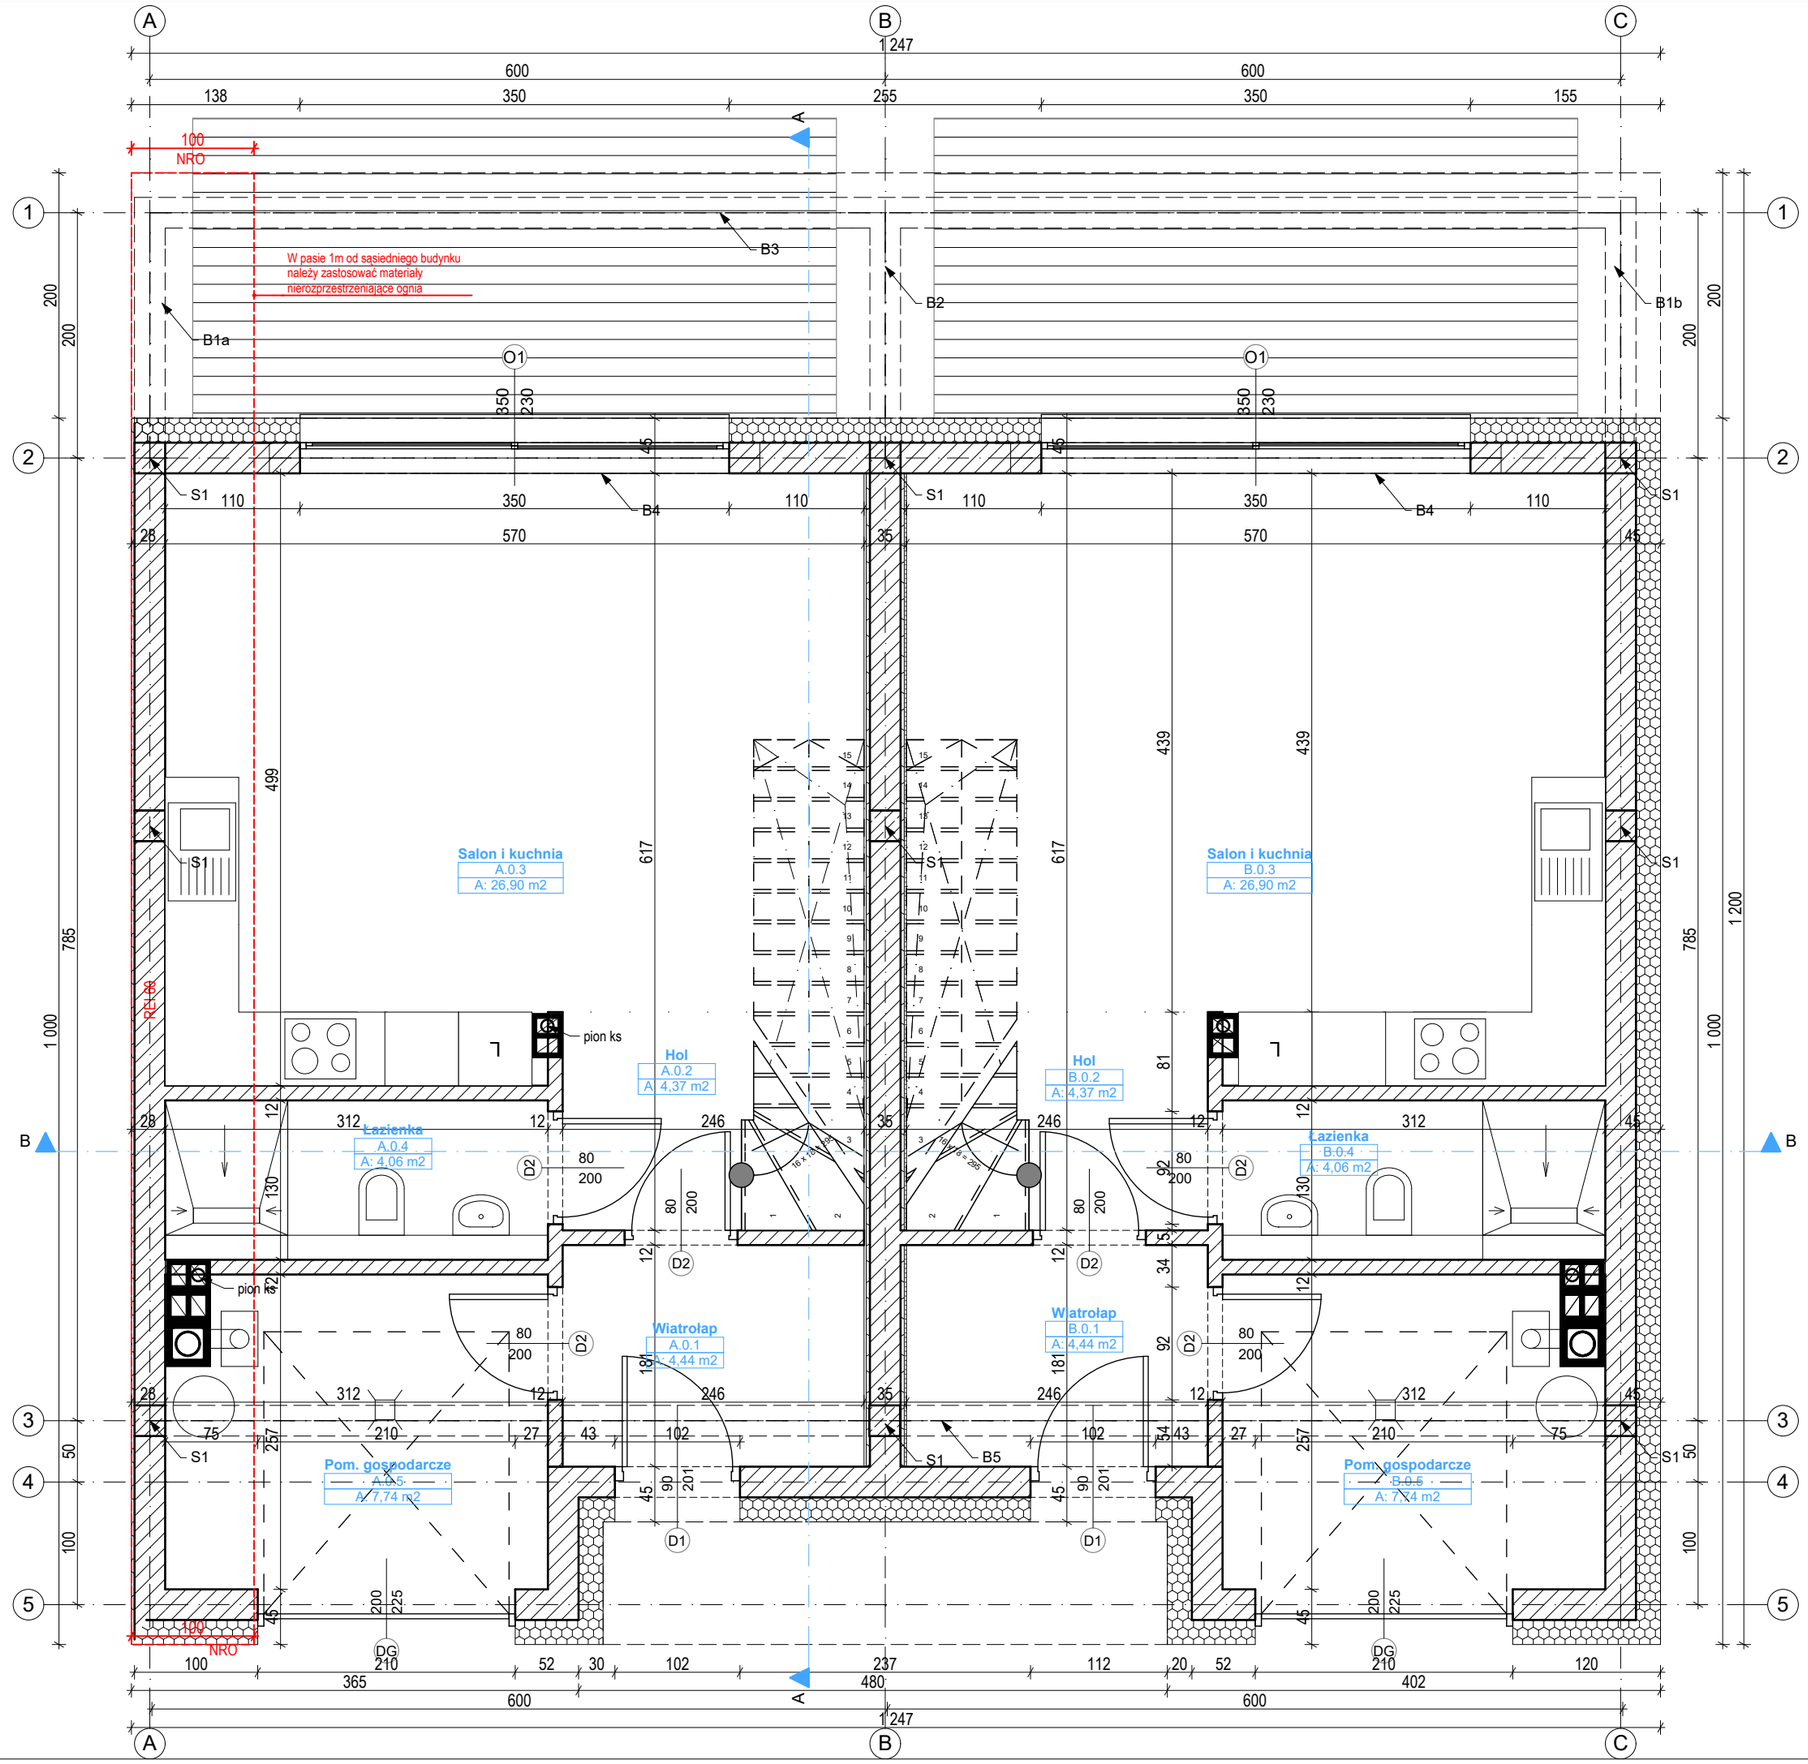

Zestawienie powierzchni parter - LOKAL A		
Nr p...	Nazwa pom.	Powierzchnia
A.0.1	Wiatrołap	4,44
A.0.2	Hol	4,37
A.0.3	Salon i kuchnia	26,90
A.0.4	Łazienka	4,06
A.0.5	Pom. gospoda...	7,74
		47,51 m2

Zestawienie powierzchni - LOKAL B		
Nr p...	Nazwa pom.	Powierzchnia
B.0.1	Wiatrołap	4,44
B.0.2	Hol	4,37
B.0.3	Salon i kuchnia	26,90
B.0.4	Łazienka	4,06
B.0.5	Pom. gospoda...	7,74
		47,51 m2

jednostka projektowa : STUDIO BB ARCHITEKCI TOMASZ BRADECKI
studio@studio-bb.pl, www.studio-bb.pl
dr inż. arch. Tomasz Bradecki, kontakt: 793090078
projektant: dr inż. arch. Tomasz Bradecki
upr. nr 28/08/SLOKK
uprawnienia budowlane do projektowania bez ograniczeń w specjalności architektonicznej

data : 16.03.2021

branża : PROJEKT ARCHITEKTONICZNO-BUDOWLANY

UWAGA I WSZYSTKIE WYMIARY SPRAWDZIĆ NA BUDOWIE, NIEŚCISŁOŚCI I NIEJASNOŚCI KONSULTOWAĆ Z PROJEKTANTEM ZACHOWUJĄC TRYB PISEMNY
PRAWA AUTORSKIE ZASTRZEŻONE, KOPIOWANIE I ROZPOWSZECHNIANIE TYLKO ZA ZGODĄ AUTORA

lokalizacja : działka nr 439/8 ; obręb ewidencyjny: 0061 Żerniki; jednostka ewidencyjna: 246601_1 Gliwice, 44-100 Gliwice, ul. Czaplickiej

inwestor : Marcin Zimnicki
ul. Żurawia 37
44-100 Gliwice

inwestycja : BUDOWA 2 BUDYNKÓW MIESZKALNYCH JEDNORODZINNYCH W ZABUDOWIE BLIŹNIACZEJ NA DZ. NR 439/8 W GLIWICACH PRZY UL. CZAPLICKIEJ

rysunek : RZUT PARTERU

skala : 1:50, 1:1

nr rysunku : AB.2

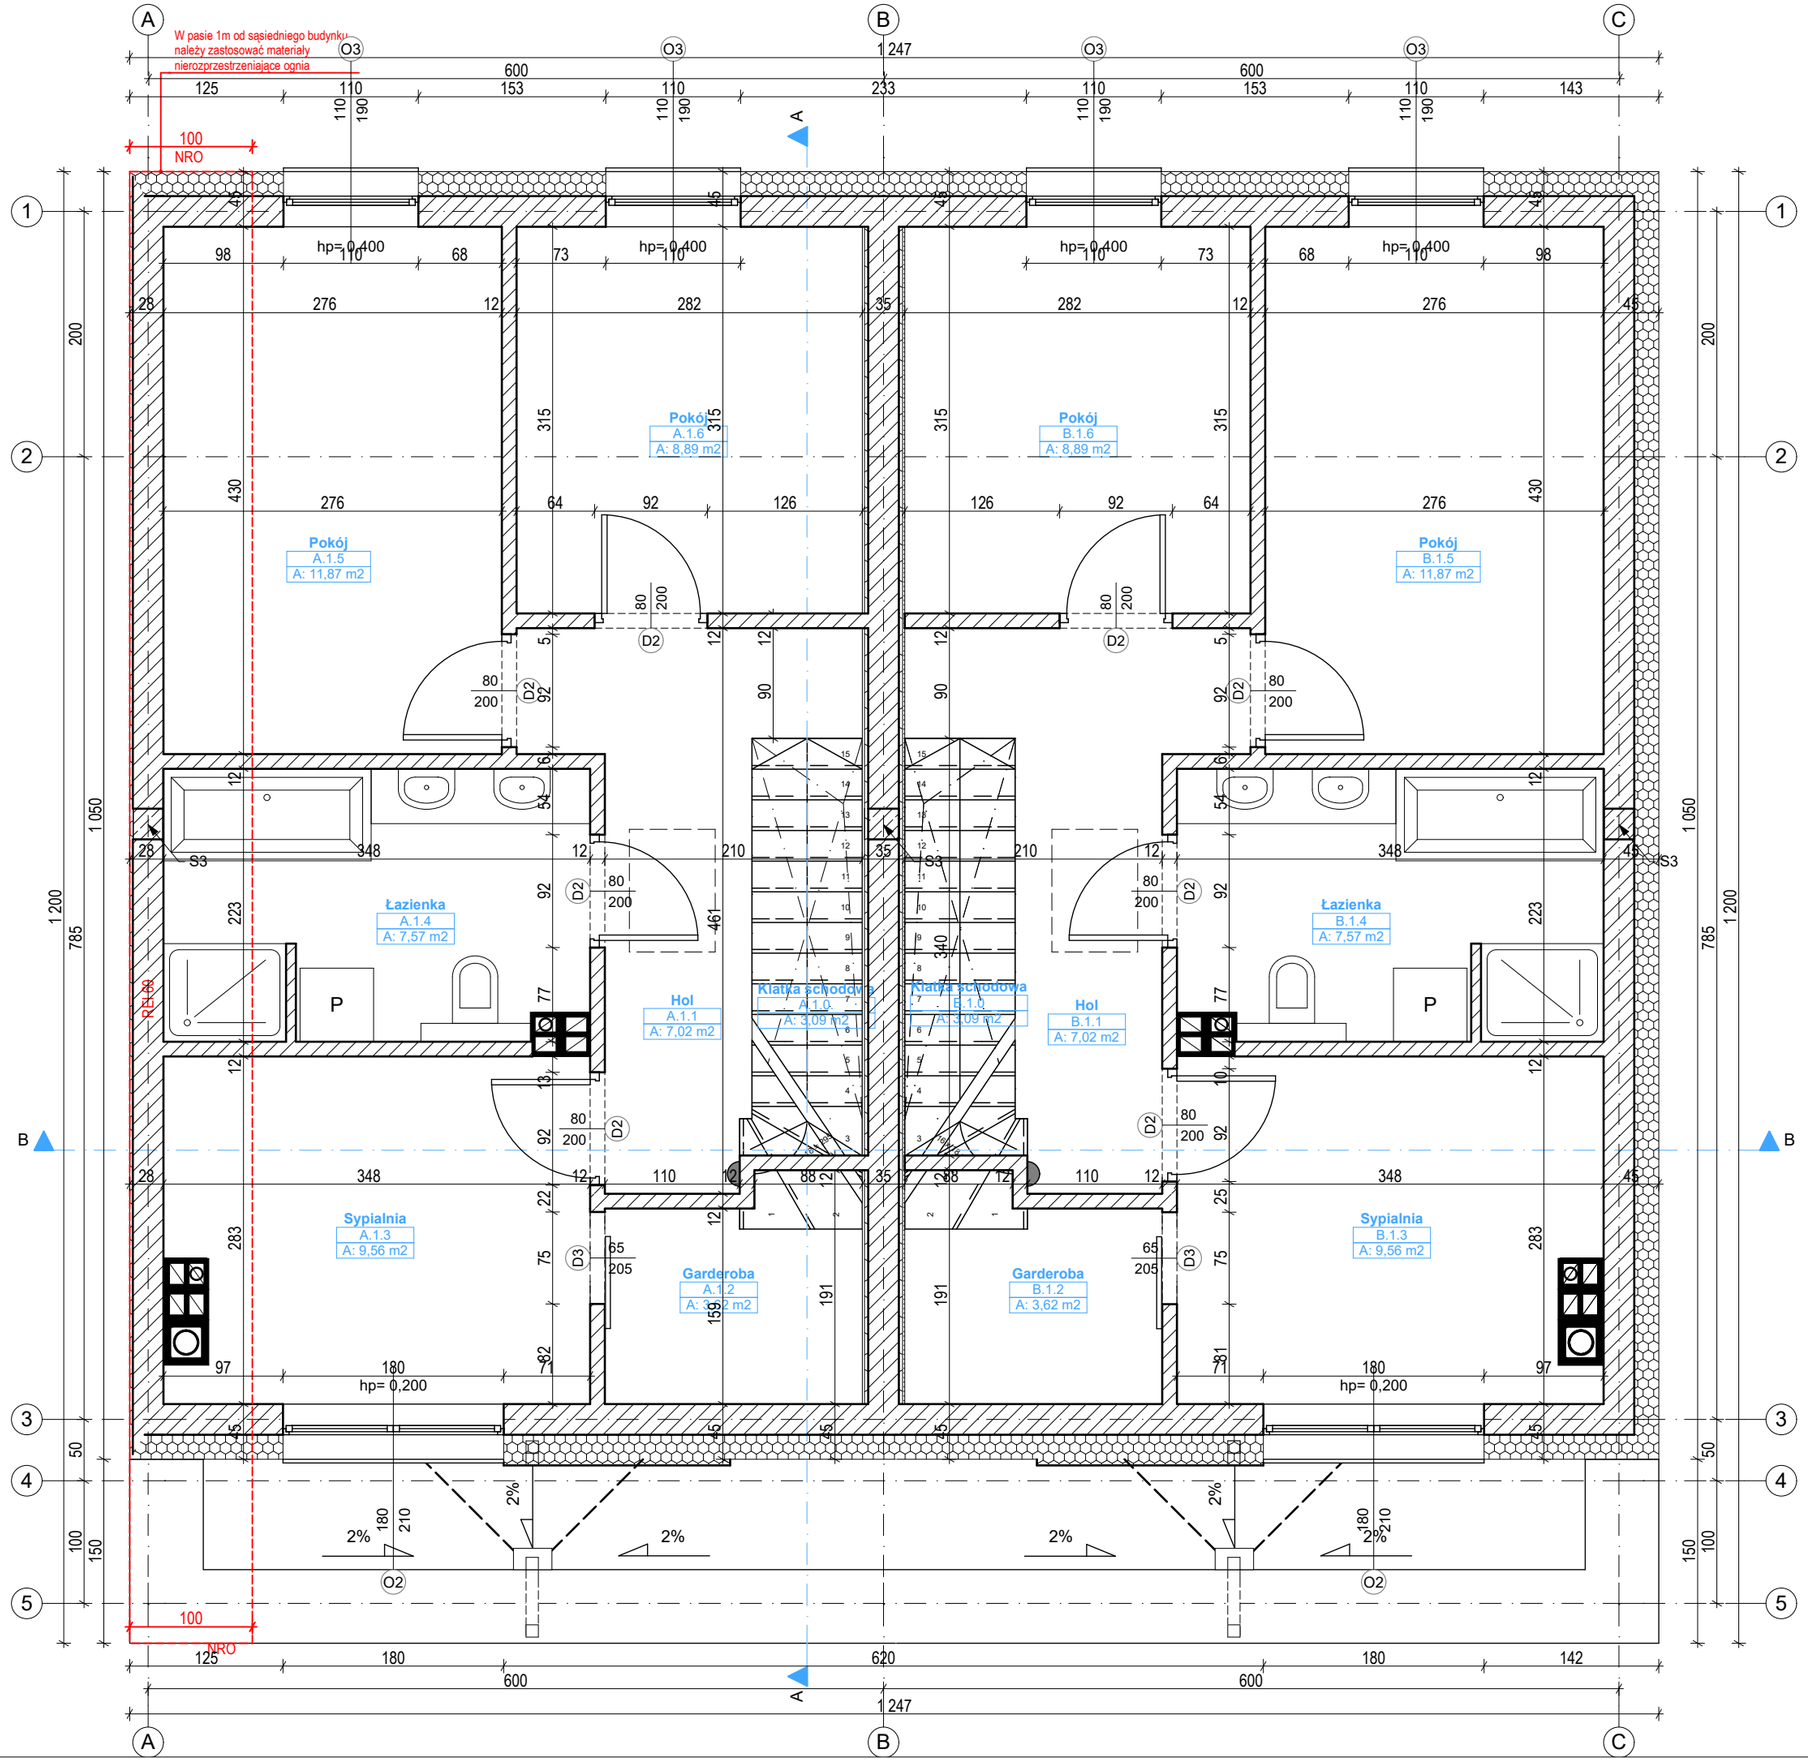

Zestawienie powierzchni piętro - LOKAL A		
Nr p...	Nazwa pom.	Powierzchnia
A.1.0.	Klatka schodo..	3,09
A.1.1	Hol	7,02
A.1.2	Garderoba	3,62
A.1.3	Sypialnia	9,56
A.1.4	Łazienka	7,57
A.1.5	Pokój	11,87
A.1.6	Pokój	8,89
		51,62 m2

Zestawienie powierzchni piętro - LOKAL B		
Nr p...	Nazwa pom.	Powierzchnia
B.1.0	Klatka schodo..	3,09
B.1.1	Hol	7,02
B.1.2	Garderoba	3,62
B.1.3	Sypialnia	9,56
B.1.4	Łazienka	7,57
B.1.5	Pokój	11,87
B.1.6	Pokój	8,89
		51,62 m2

jednostka projektowa : STUDIO BB ARCHITEKCI TOMASZ BRADECKI
studio@studio-bb.pl, www.studio-bb.pl
dr inż. arch. Tomasz Bradecki, kontakt: 793090078

projektant: dr inż. arch. Tomasz Bradecki
upr. nr 28/08/SLOKK
uprawnienia budowlane do projektowania bez ograniczeń w specjalności architektonicznej

branża : PROJEKT ARCHITEKTONICZNO-BUDOWLANY

data : 16.03.2021

UWAGA I WSZYSTKIEJ WYMIARY SPRAWDZIĆ NA BUDOWIE, NIEŚCISŁOŚCI I NIEJSNOŚCI KONSULTOWAĆ Z PROJEKTANTEM ZACHOWUJĄC TRYB PISEMNY
PRAWA AUTORSKIE ZASTRZEŻONE, KOPIOWANIE I ROZPOWSZECHNIANIE TYLKO ZA ZGODĄ AUTORA

lokalizacja : działka nr 439/8 ; obręb ewidencyjny: 0061 Żerniki;
jednostka ewidencyjna: 246601_1 Gliwice, 44-100 Gliwice, ul. Czaplickiej

inwestor : Marcin Zimnicki
ul. Żurawia 37
44-100 Gliwice

inwestycja : BUDOWA 2 BUDYNKÓW MIESZKALNYCH JEDNORODZINNYCH W ZABUDOWIE BLIŹNIACZEJ NA DZ. NR 439/8 W GLIWICACH PRZY UL. CZAPLICKIEJ

rysunek : RZUT PIĘTRA

skala : 1:50, 1:1

nr rysunku : AB.3